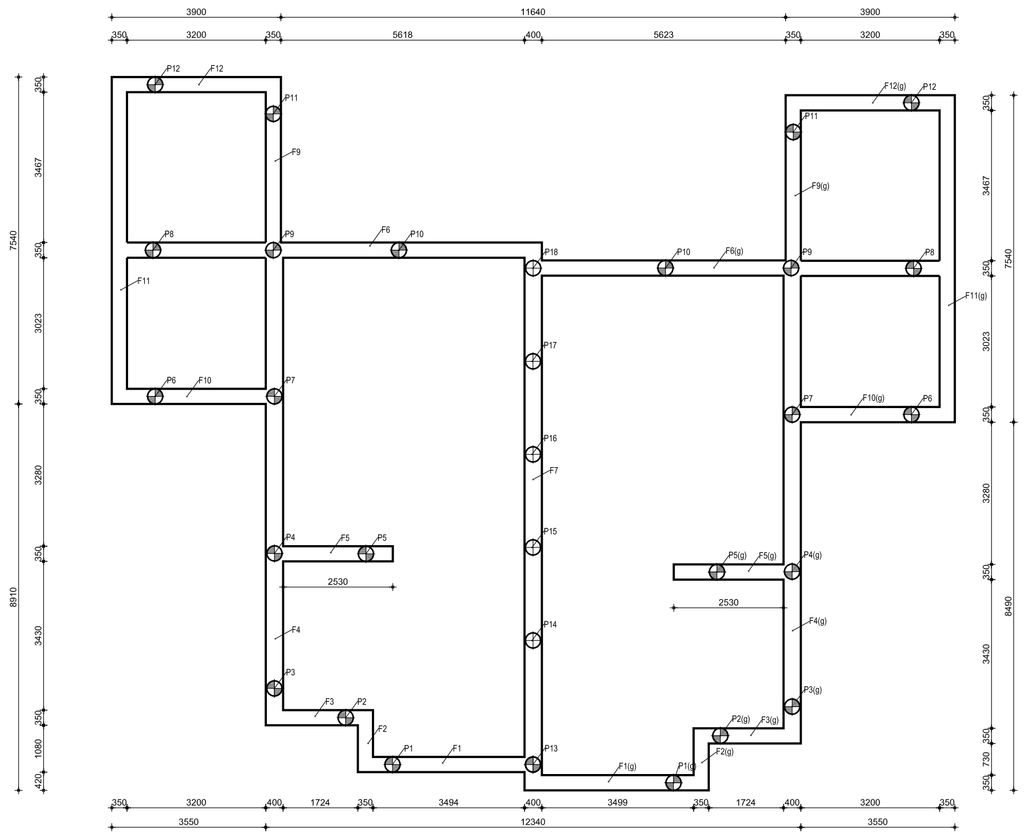

Fundering

- constructieoverzicht-

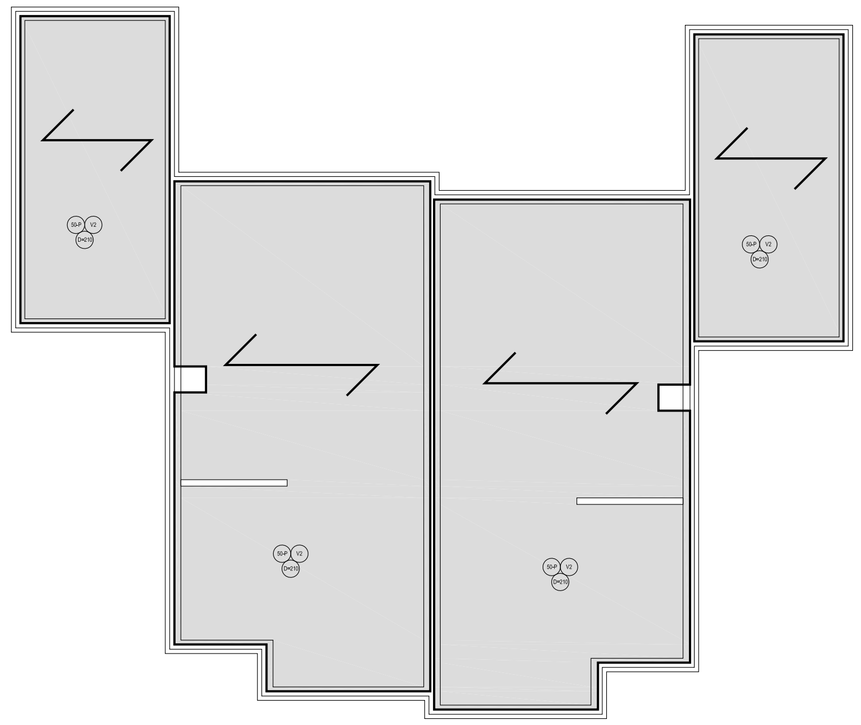

Begane grondvloer

- constructieoverzicht-

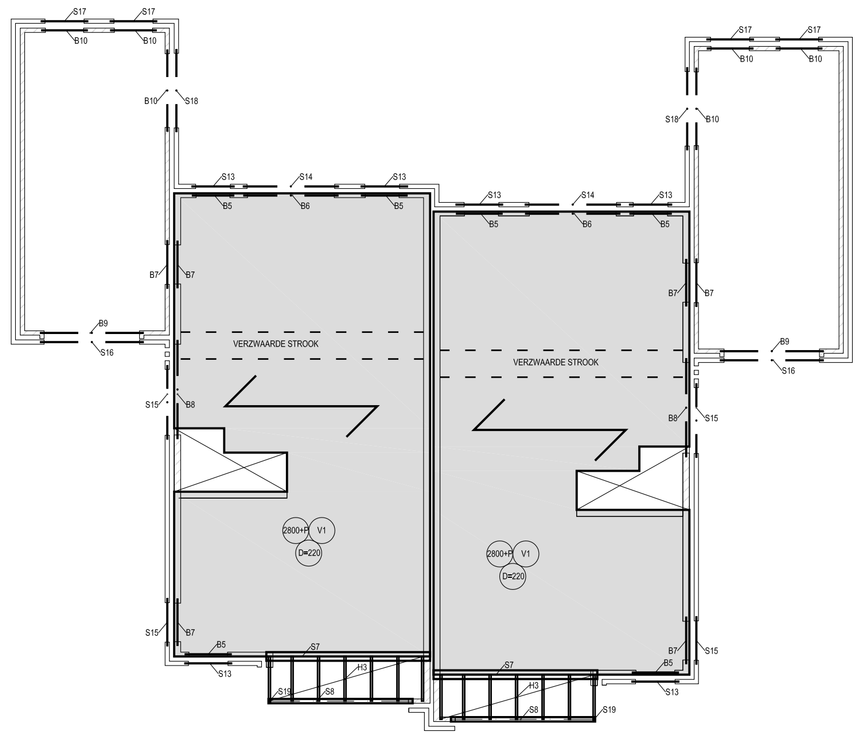

Eerste verdiepingsvloer

- constructieoverzicht-

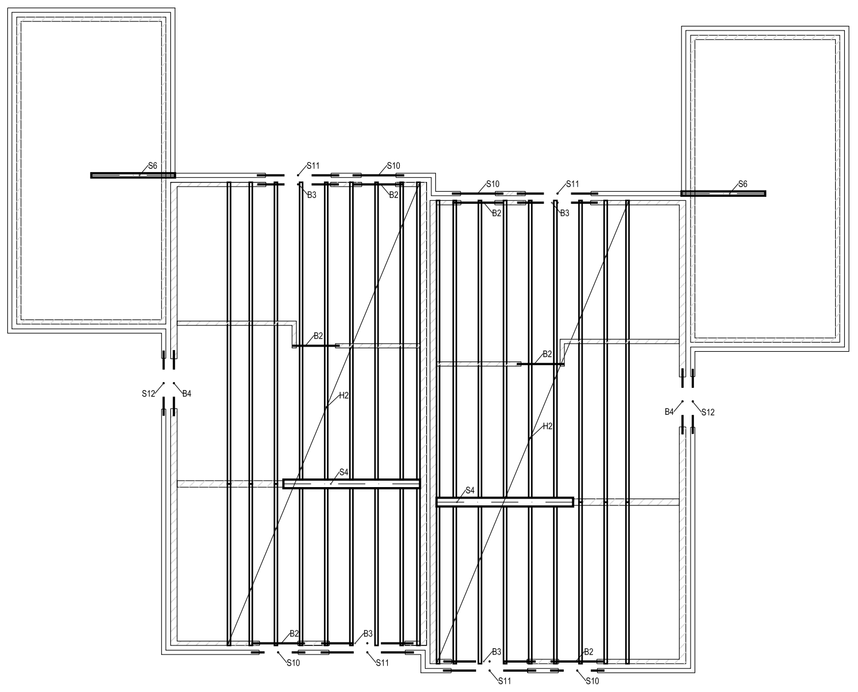

Tweede verdiepingsvloer

- constructieoverzicht-

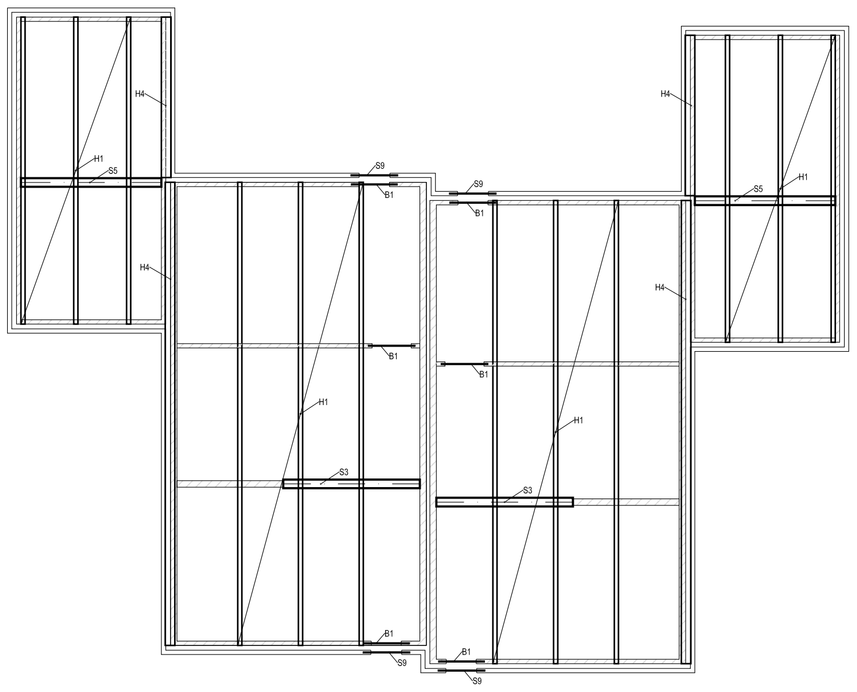

Dakoverzicht

- constructieoverzicht-

RENVOOI CONSTRUCTIE

Nr:	omschrijving:
H1	Houten gordingen hellend dak = vuren C22 96 x 246 mm, hart-op-hart afstand 2230 mm
H2	Houten balklaag plattendeur = vuren C18 71 x 196 mm, hartwijdehart afstand 580 mm
H3	Houten balklaag plat dak erker = vuren C18 46 x 146 mm, hart-op-hart afstand 610 mm
H4	Houten muurplaat = vuren C18 240 x 96 mm
S1	Vensdlken
S2	Vensdlken
S3	Stalen dragger He 120 A
S4	Stalen ligger verdiepingsvloer He 120 A
S5	Stalen ligger plat dak erker He 140 A
S6	Stalen gevelkrager L 120x120x10mm
S7	Stalen ligger plat dak erker/verdiepingsvloer He 200 A + aangelaste L 200x100x10mm
S8	Stalen ligger plat dak erker He 100 A
S9	Stalen gevelkrager L 100x100x8mm
S10	Stalen gevelkrager L 100x100x8mm
S11	Stalen gevelkrager L 100x100x8mm
S12	Stalen gevelkrager L 100x100x8mm
S13	Stalen gevelkrager L 100x100x8mm
S14	Stalen gevelkrager L 120x120x10mm
S15	Stalen gevelkrager L 100x100x8mm
S16	Stalen gevelkrager L 120x120x10mm
S17	Stalen gevelkrager L 100x100x8mm
S18	Stalen gevelkrager L 100x100x8mm
S19	Stalen kolom koker 80x80x6mm
B1	Prefab betonlatei 100x150mm (Vebo)
B2	Prefab betonlatei 100x150mm (Vebo)
B3	Prefab betonlatei 100x200mm (Vebo)
B4	Prefab betonlatei 150x150mm (Vebo)
B5	Prefab betonlatei 100x150mm (Vebo)
B6	Prefab betonlatei 100x150mm (Vebo)
B7	Prefab betonlatei 150x150mm (Vebo)
B8	Prefab betonlatei 150x150mm (Vebo)
B9	Prefab betonlatei 100x185mm (Vebo)
B10	Prefab betonlatei 100x150mm (Vebo)
V1	Eerste verdiepingsvloer, breedtplaat 220mm dik (nadere uitwerking door leverancier)
V2	Begane grondvloer, VBI PS4cellulairkoker 174KN (nadere uitwerking door leverancier)
F1	Funderingsblok 350x500mm (uitwerking uiterlijk 3 weken voor aanvang werkzaamheden)
F2	Funderingsblok 350x500mm (uitwerking uiterlijk 3 weken voor aanvang werkzaamheden)
F3	Funderingsblok 350x500mm (uitwerking uiterlijk 3 weken voor aanvang werkzaamheden)
F4	Funderingsblok 400x500mm (uitwerking uiterlijk 3 weken voor aanvang werkzaamheden)
F5	Funderingsblok 350x500mm (uitwerking uiterlijk 3 weken voor aanvang werkzaamheden)
F6	Funderingsblok 350x500mm (uitwerking uiterlijk 3 weken voor aanvang werkzaamheden)
F7	Funderingsblok 400x500mm (uitwerking uiterlijk 3 weken voor aanvang werkzaamheden)
F8	Funderingsblok 350x500mm (uitwerking uiterlijk 3 weken voor aanvang werkzaamheden)
F9	Funderingsblok 350x500mm (uitwerking uiterlijk 3 weken voor aanvang werkzaamheden)
F10	Funderingsblok 350x500mm (uitwerking uiterlijk 3 weken voor aanvang werkzaamheden)
F11	Funderingsblok 350x500mm (uitwerking uiterlijk 3 weken voor aanvang werkzaamheden)
F12	Funderingsblok 350x500mm (uitwerking uiterlijk 3 weken voor aanvang werkzaamheden)

RENVOOI MATERIALEN

- = Dragende bouwmuren (kalkzandstenen tjm/blokken)
- = Betonnen elementen
- = Lateien
- = Mortelschroefpaal Ø300mm
- = Mortelschroefpaal Ø350mm

Maten in het werk te controleren.

DEFINITIEF 30-05-2011 I JP I wijz. A I 18-06-2011 I wijz. B I - I wijz. C I - I wijz. D I -

Pastoors*Bouw*
Bouwkundig advies- en ingenieursbureau

adres: Heeseksacker 11-27
6546 JB Nijmegen
tel: 06-21807483
e-mail: info@pastoorsbouw.nl
internet: www.pastoorsbouw.nl

SCHAAL 1:100 | FORMAAT A1

Nieuwbouw dubbel woonhuis, Fam. Gijsbers
Eekhoornstraat 5 en 7, 6598 CL te Heijen

Constructieblad
Omgevingsvergunning aanvraag

WERK 2011-033

BLAD C01.A